
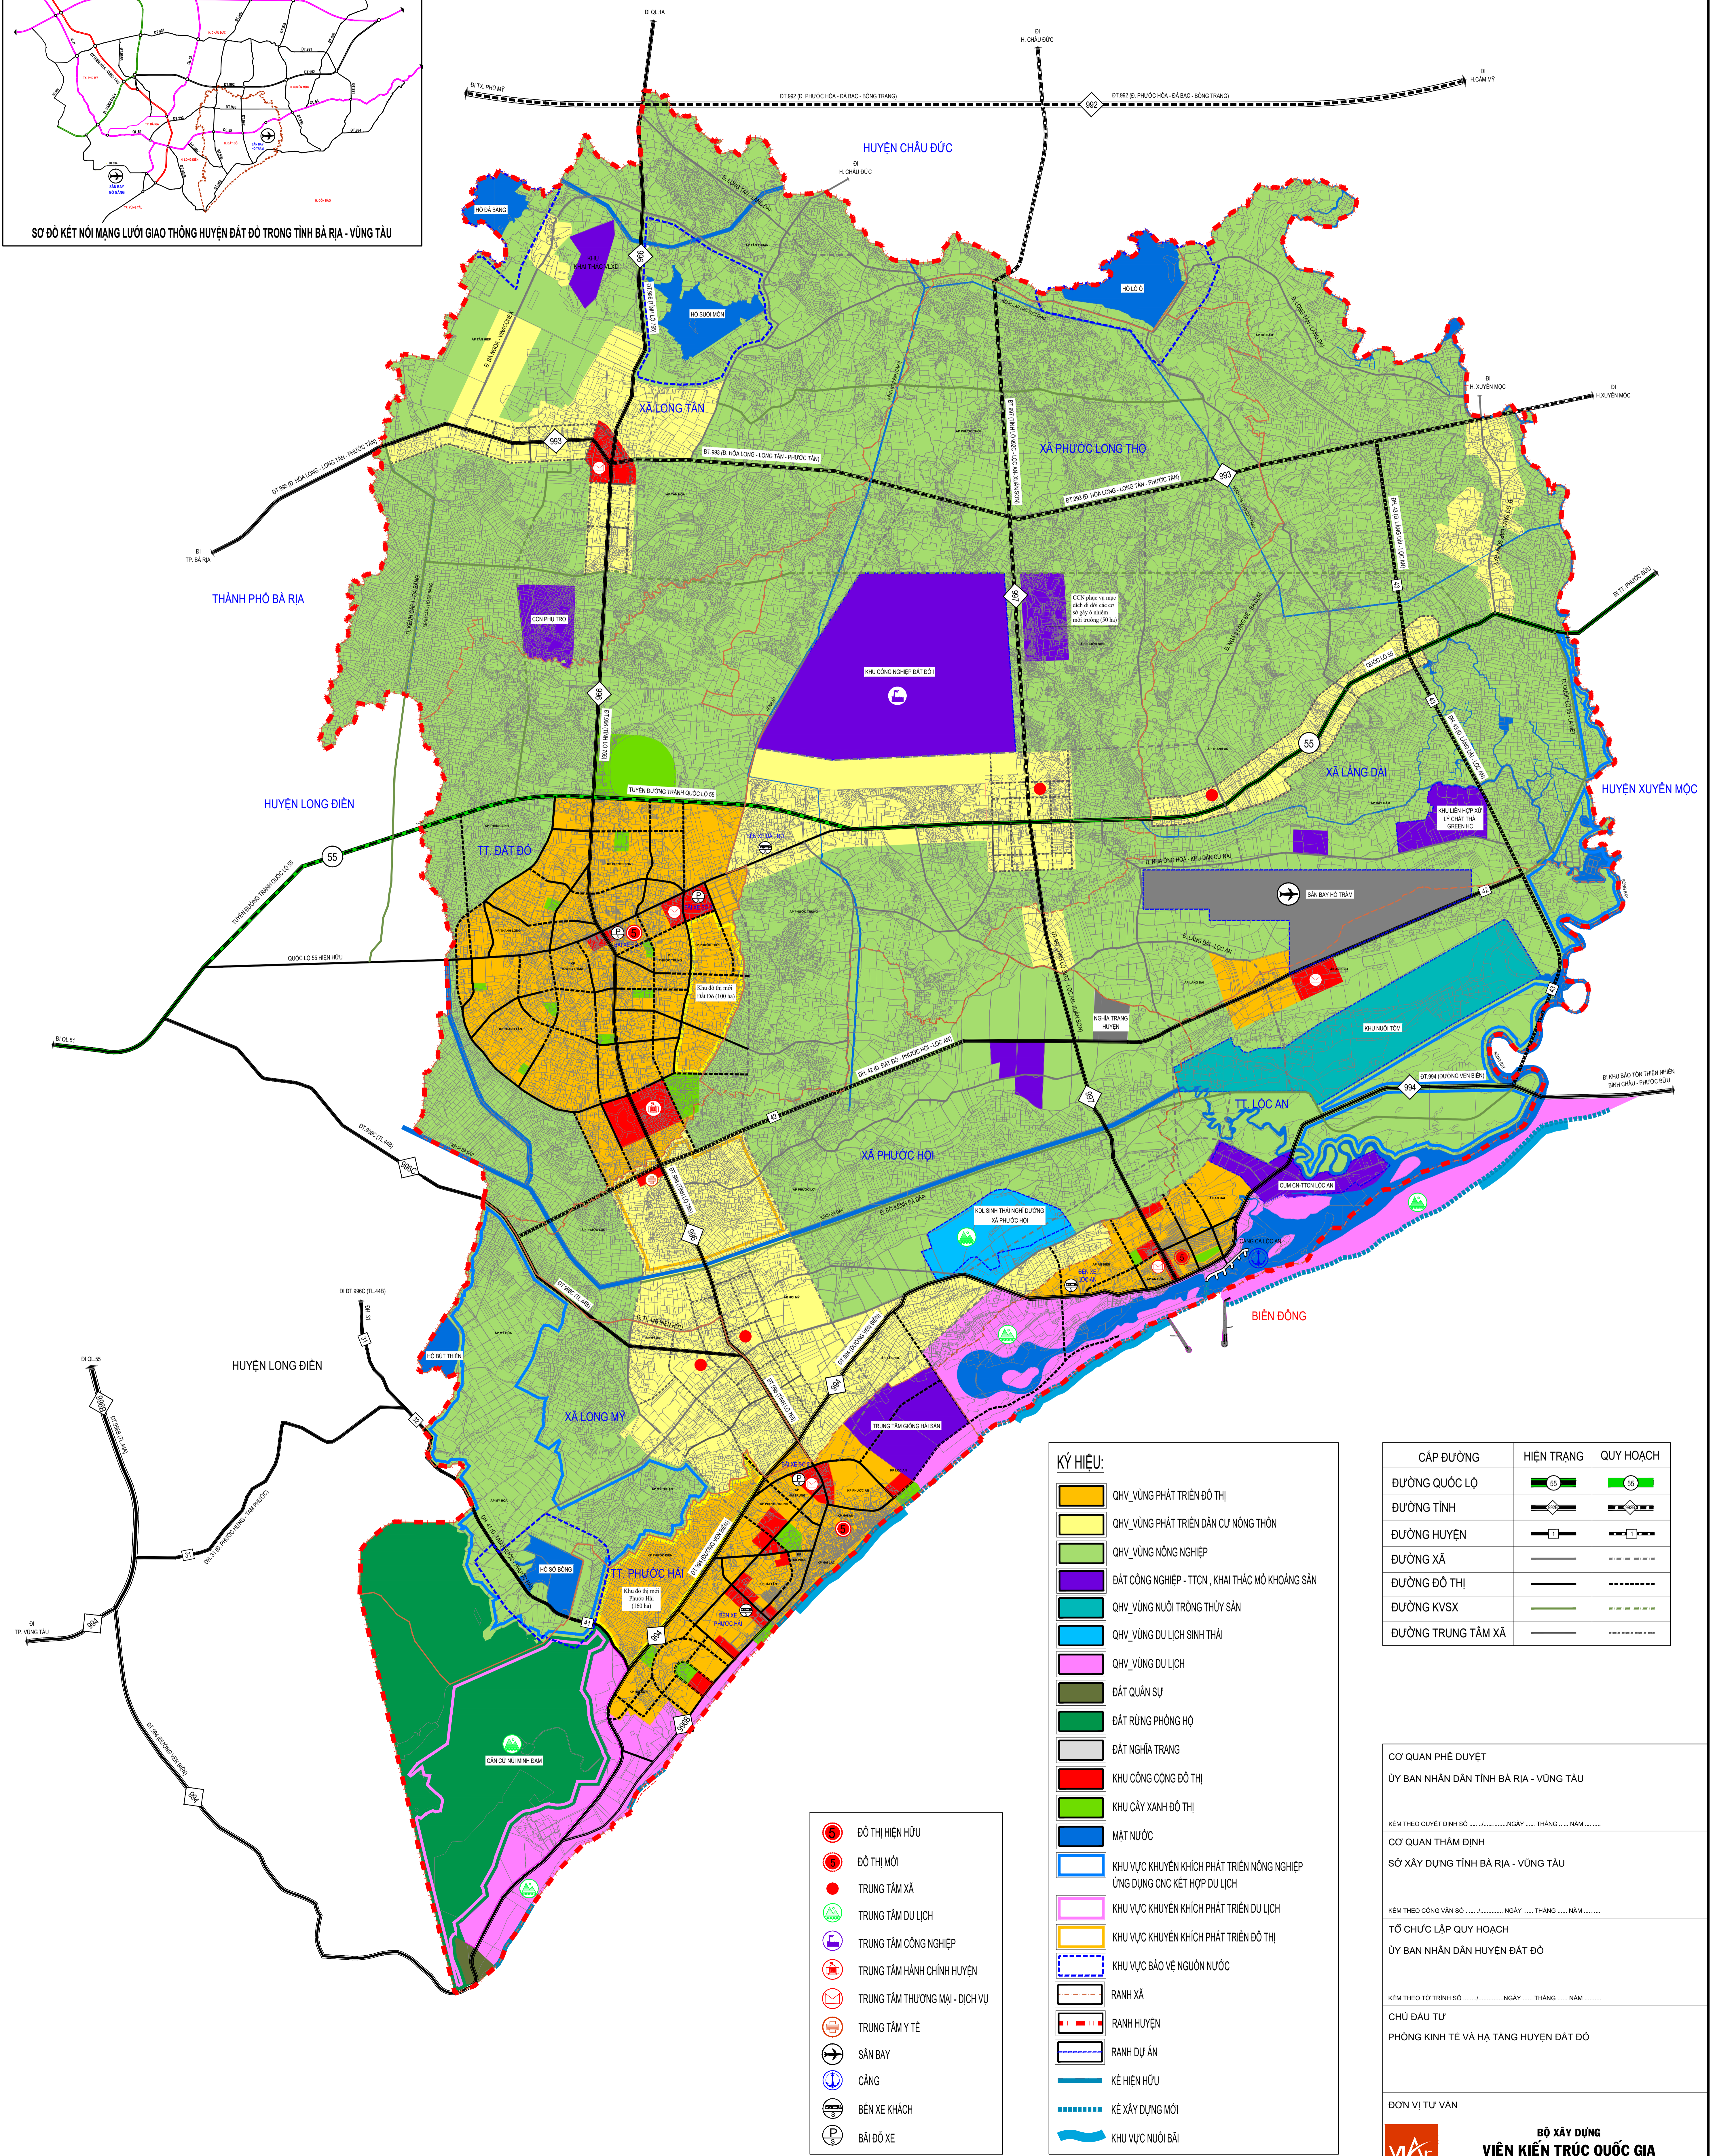
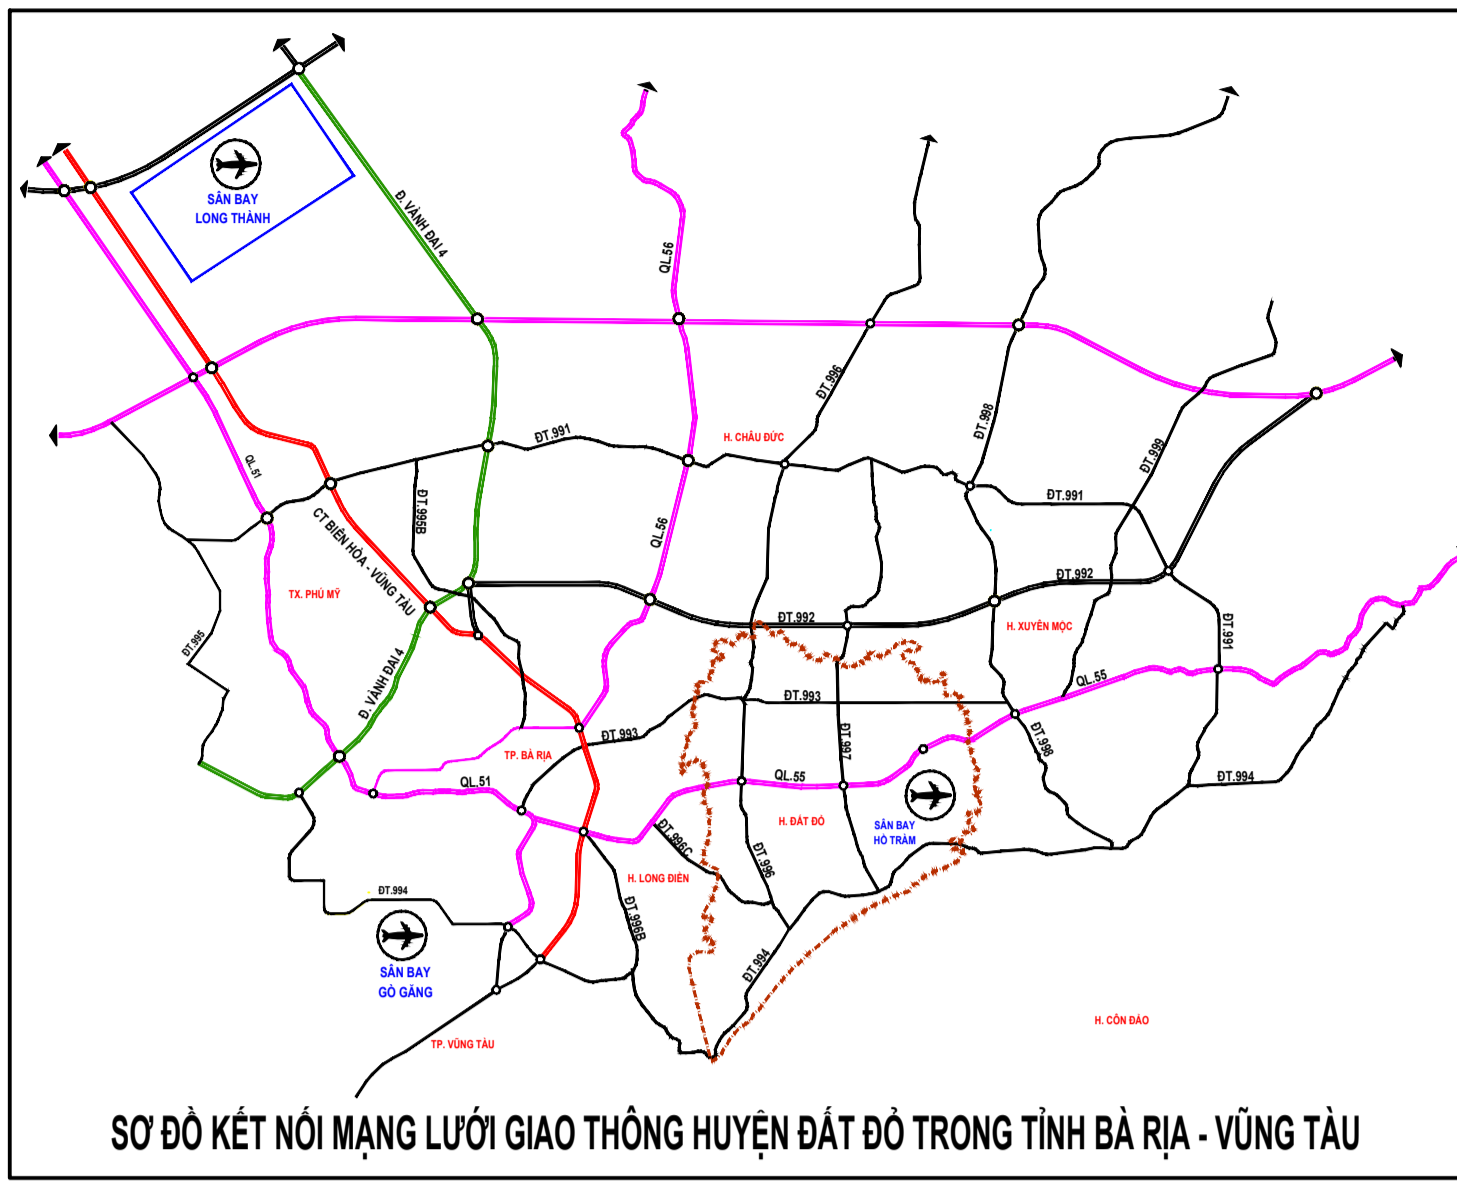


# TỈNH BÀ RỊA - VŨNG TÀU

## QUY HOẠCH XÂY DỰNG VÙNG HUYỆN ĐẤT ĐỎ,

### TỈNH BÀ RỊA - VŨNG TÀU ĐẾN NĂM 2040, ĐỊNH HƯỚNG ĐẾN NĂM 2050

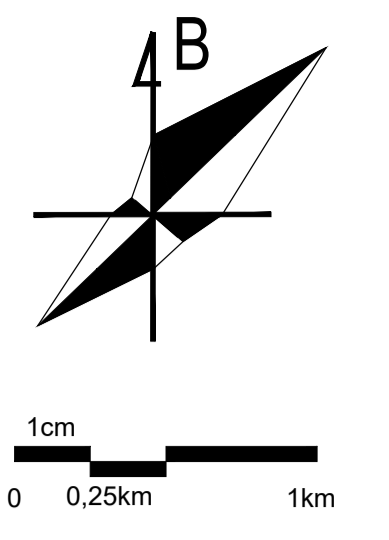

**KÝ HIỆU:**

- QHV\_VÙNG PHÁT TRIỂN ĐÔ THỊ
- QHV\_VÙNG PHÁT TRIỂN DÂN CƯ NÔNG THÔN
- QHV\_VÙNG NÔNG NGHIỆP
- ĐẤT CÔNG NGHIỆP - TTON, KHAI THÁC MỎ KHOÁNG SẢN
- QHV\_VÙNG NUÔI TRỒNG THỦY SẢN
- QHV\_VÙNG DU LỊCH SINH THÁI
- QHV\_VÙNG DU LỊCH
- ĐẤT QUÂN SỰ
- ĐẤT RỪNG PHÒNG HỘ
- ĐẤT NGHĨA TRANG
- KHU CÔNG CỘNG ĐÔ THỊ
- KHU CÂY XANH ĐÔ THỊ
- MẶT NƯỚC
- KHU VỰC KHUYẾN KHÍCH PHÁT TRIỂN NÔNG NGHIỆP ỨNG DỤNG CNC KẾT HỢP DU LỊCH
- KHU VỰC KHUYẾN KHÍCH PHÁT TRIỂN DU LỊCH
- KHU VỰC KHUYẾN KHÍCH PHÁT TRIỂN ĐÔ THỊ
- KHU VỰC BẢO VỆ NGUỒN NƯỚC
- RANH XÃ
- RANH HUYỆN
- RANH DỰ ÁN
- KẾ HIỆN HỮU
- KẾ XÂY DỰNG MỚI
- KHU VỰC NUÔI BÀ

- ĐÔ THỊ HIỆN HỮU
- ĐÔ THỊ MỚI
- TRUNG TÂM XÃ
- TRUNG TÂM DU LỊCH
- TRUNG TÂM CÔNG NGHIỆP
- TRUNG TÂM HÀNH CHÍNH HUYỆN
- TRUNG TÂM THƯƠNG MẠI - DỊCH VỤ
- TRUNG TÂM Y TẾ
- SÂN BAY
- CẢNG
- BẾN XE KHÁCH
- BÃI ĐÓ XE

CẤP ĐƯỜNG	HIỆN TRẠNG	QUY HOẠCH
ĐƯỜNG QUỐC LỘ		
ĐƯỜNG TỈNH		
ĐƯỜNG HUYỆN		
ĐƯỜNG XÃ		
ĐƯỜNG ĐÔ THỊ		
ĐƯỜNG KVSX		
ĐƯỜNG TRUNG TÂM XÃ		

CƠ QUAN PHÊ DUYỆT  
ỦY BAN NHÂN DÂN TỈNH BÀ RỊA - VŨNG TÀU

KÈM THEO QUYẾT ĐỊNH SỐ ..... NGÀY ..... THÁNG ..... NĂM .....

CƠ QUAN THẨM ĐỊNH  
SỞ XÂY DỰNG TỈNH BÀ RỊA - VŨNG TÀU

KÈM THEO CÔNG VẤN SỐ ..... NGÀY ..... THÁNG ..... NĂM .....

TỔ CHỨC LẬP QUY HOẠCH  
ỦY BAN NHÂN DÂN HUYỆN ĐẤT ĐỎ

KÈM THEO TỜ TRÌNH SỐ / ..... NGÀY ..... THÁNG ..... NĂM .....

CHỖ ĐẦU TƯ  
PHÒNG KINH TẾ VÀ HẠ TẦNG HUYỆN ĐẤT ĐỎ

ĐƠN VỊ TƯ VẤN  
**VIỆN KIẾN TRÚC QUỐC GIA**  
ĐỊA CHỈ: 389 ĐỘI CÁN - PHƯỜNG VĨNH PHÚC - QUẬN BÀ ĐÌNH - HÀ NỘI